
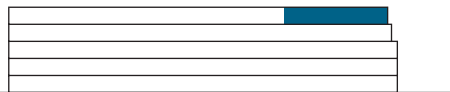



PENTHAUS N

Wohnung
2.4.2


Diele / Garderobe	6,9 m ²
Gäste WC / Bad	3,6 m ²
Kochen	13,3 m ²
Wohnen / Essen	37,1 m ²
Gäste / Kind	13,2 m ²
Schlafen	18,1 m ²
Privates Bad	10,4 m ²
<hr/>	
Balkon Nord (¼)	2,5 m ²
Balkon Nord (½)	5,0 m ²
Balkon Süd (¼)	9,5 m ²
Balkon Süd (½)	19,0 m ²
<hr/>	
Gesamt (¼ Außenraum)	114,5 m²
Gesamt (½ Außenraum)	126,5 m²

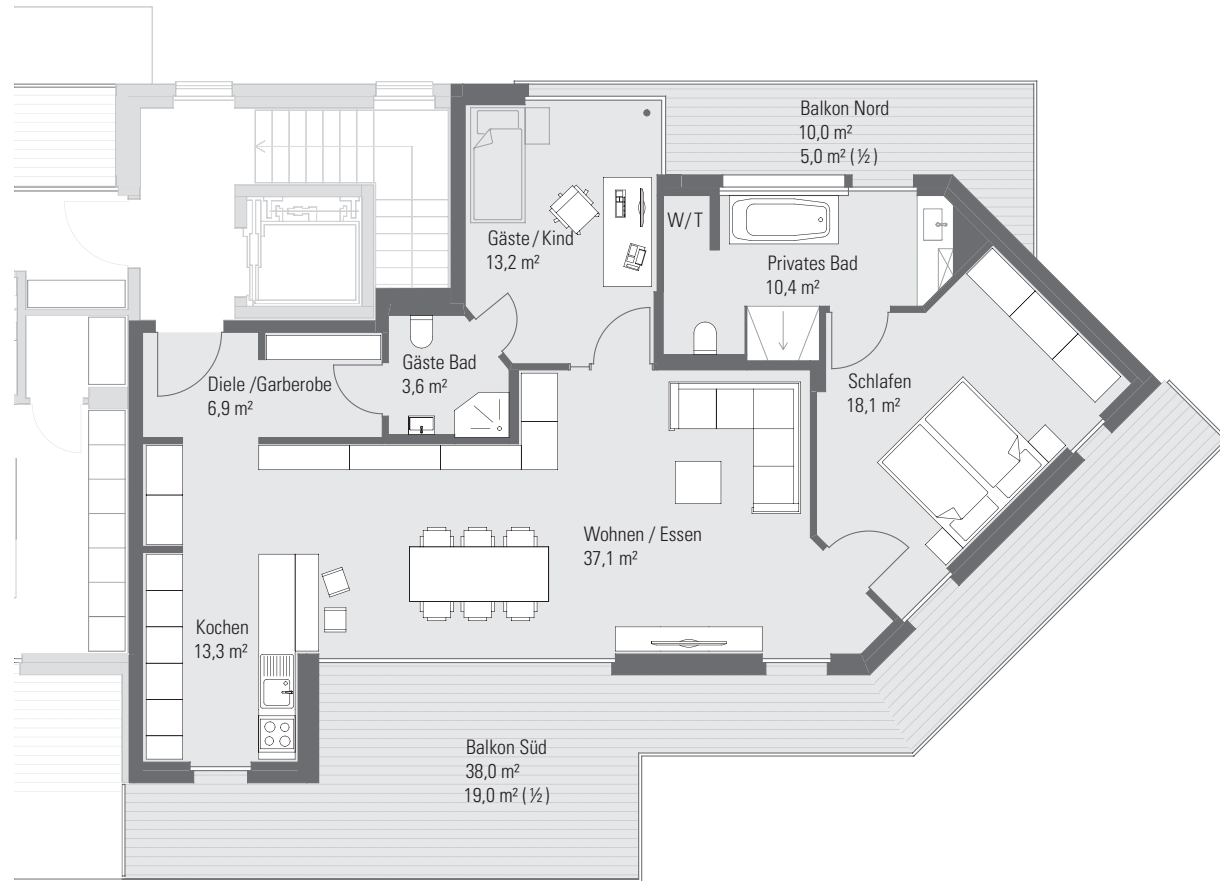

Ansicht Süd

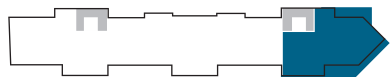

Grundriss Staffelgeschoss

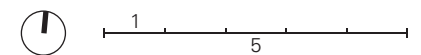

Maßstab 1:125